

Legende Straße:

- Fahrbahn Asphaltdecke
- Pflasterflächen regulieren
- Pflaster Parken
- Grünflächen
- Pflaster Gehweg vor Zufahrten Ellenbogenverband
- Pflaster Gehweg Reihenverband
- Pflaster Parkstreifen vor Zufahrten
- Pflaster Fahrbahn
- Pflaster Radweg
- Zufahrten / Eingänge
- vorhandener Baum
- zu fallender Baum
- neuer Baum
- optionaler Baum
- geplante Leuchte

Anlage: 6


KOTTOWSKI INGENIEURGESELLSCHAFT MBH
 Talsstraße 35, 47546 Kalkar, Telefon: 02894/99923-0, Telefax: 02894/99923-20, E-Mail: info@kottowski.net

Gezeichnet:	Datum:
Wolf	16.09.2016

Änderungen		
Gezeichnet:	Datum:	Art der Änderung

DBX
 Dienstleistungsbetrieb
 STADT XANTEN A6R
 Karthaus 2 | 46509 Xanten | Telefon: 02801/772-276 | E-Mail: dbx@rathaus-xanten.de

Bauvorhaben:	Grundhafte Sanierung der Heinrich-Lensing-Straße	Blatt-Nr.:	L2
Ort:	46509 Xanten	Maßstab:	1:250
Darstellung:	Lageplan 2	Gezeichnet:	
		Datum:	
		Bearbeitet:	
		Geändert:	
		Für die Erarbeitung:	
		Rodiek	

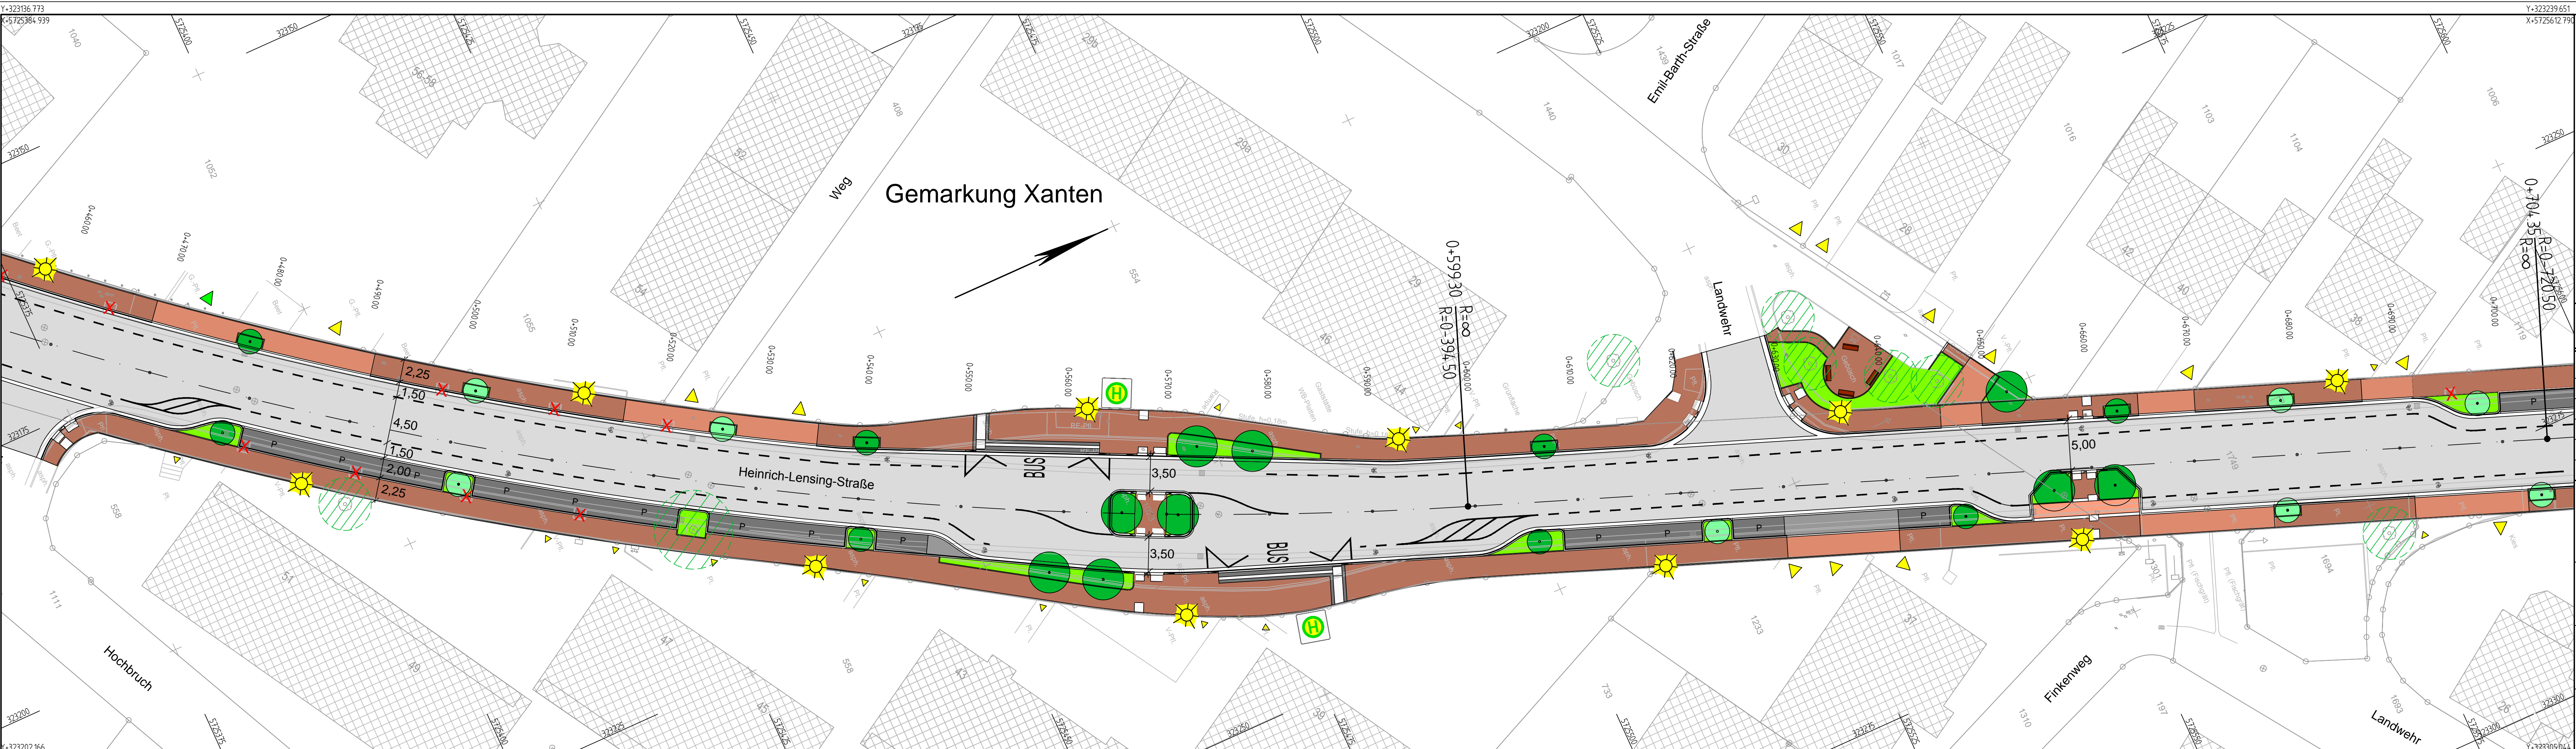

Legende Straße:

Fahrbahn Asphaltdecke	Pflaster Fahrbahn
Pflasterflächen regulieren	Pflaster Radweg
Pflaster Parken	Zufahrten / Eingänge
Grünflächen	vorhandener Baum
Pflaster Gehweg vor Zufahrten Ellenbogenverband	zu fallender Baum
Pflaster Gehweg Reihenverband	neuer Baum
Pflaster Parkstreifen vor Zufahrten	optionaler Baum
	geplante Leuchte

Anlage: 6


KOTTOWSKI INGENIEURGESELLSCHAFT MBH
 Talsstraße 35, 47546 Kalkar, Telefon: 02894/99923-0, Telefax: 02894/99923-20, E-Mail: info@kottowski.net

Gezeichnet:	Datum:
Wolf	16.09.2016

Änderungen		
Gezeichnet:	Datum:	Art der Änderung

DBX
 Dienstleistungsbetrieb
 STADT XANTEN A6R
 Karthaus 2 | 46509 Xanten | Telefon: 02801/772-276 | E-Mail: dbx@rathaus-xanten.de

Bauvorhaben:	Grundhafte Sanierung der Heinrich-Lensing-Straße	Blatt-Nr.:	L3
Ort:	46509 Xanten	Maßstab:	1:250
Darstellung:	Lageplan 3	Gezeichnet:	
		Datum:	
		Bearbeitet:	
		Geändert:	
		Für die Erarbeitung:	
		Rodiak	

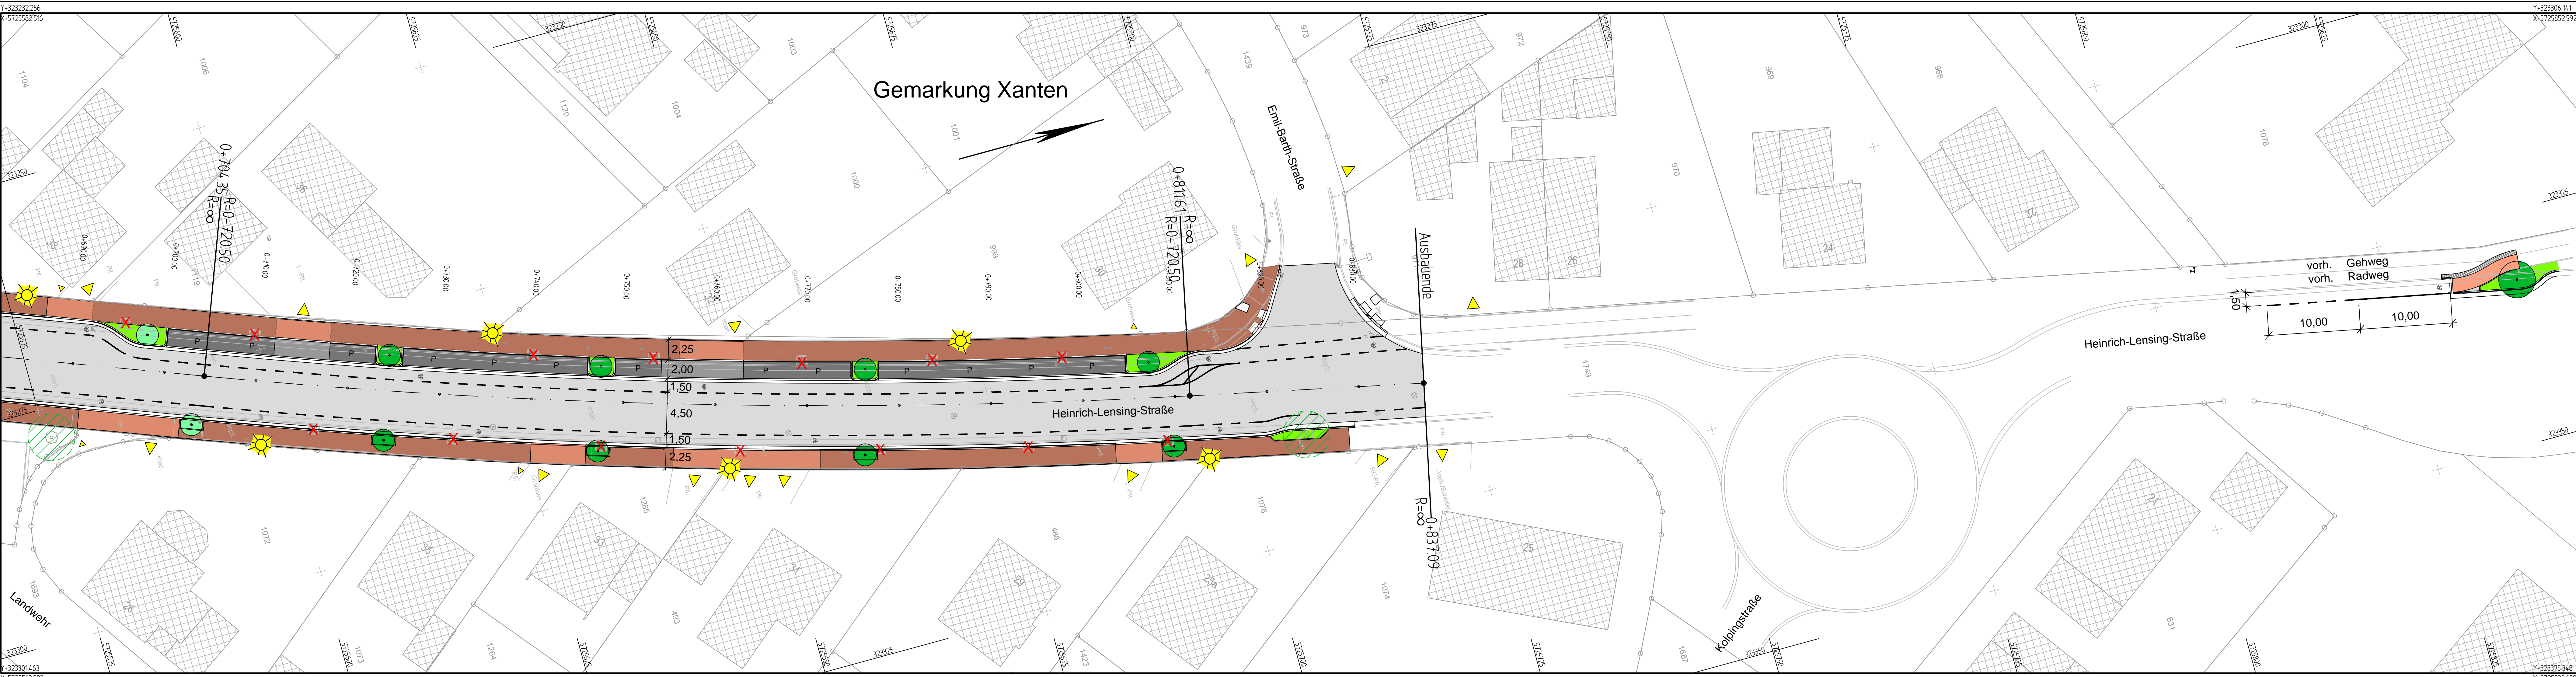

Legende Straße:

	Fahrbahn Asphaltdecke		Pflaster Fahrbahn
	Pflasterflächen regulieren		Pflaster Radweg
	Pflaster Parken		Zufahrten / Eingänge
	Grünflächen		vorhandener Baum
	Pflaster Gehweg vor Zufahrten Ellenbogenverband		zu fallender Baum
	Pflaster Gehweg Reihenverband		neuer Baum
	Pflaster Parkstreifen vor Zufahrten		optionaler Baum
			geplante Leuchte

Anlage: 6

KOTTOWSKI INGENIEURGESELLSCHAFT MBH
 Talsstraße 35, 47546 Kalkar, Telefon: 02894/99923-0, Telefax: 02894/99923-20, E-Mail: info@kottowski.net

Gezeichnet:	Datum:
Wolf	16.09.2016

Änderungen		
Gezeichnet:	Datum:	Art der Änderung

DBX
 Dienstleistungsbetrieb
 STADT XANTEN A6R
 Karthaus 2 | 46509 Xanten | Telefon: 02801/772-276 | E-Mail: dbx@rathaus-xanten.de

Bauvorhaben: Grundhafte Sanierung der Heinrich-Lensing-Straße	Blatt-Nr.: L4
Ort: 46509 Xanten	Maßstab: 1:250
Darstellung: Lageplan 4	Gezeichnet:
	Datum:
	Bearbeitet:
	Geändert:
	Für die Erarbeitung: Rodiek